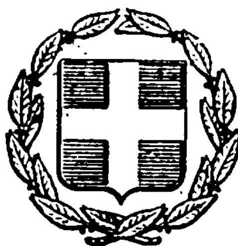


ΕΦΗΜΕΡΙΣ ΤΗΣ ΚΥΒΕΡΝΗΣΕΩΣ
ΤΗΣ ΕΛΛΗΝΙΚΗΣ ΔΗΜΟΚΡΑΤΙΑΣ

ΑΘΗΝΑ 31 ΔΕΚΕΜΒΡΙΟΥ 1982 | ΤΕΥΧΟΣ ΤΕΤΑΡΤΟ | ΑΡΙΘΜΟΣ ΦΥΛΛΟΥ 599

ΠΕΡΙΕΧΟΜΕΝΑ

ΑΠΑΛΛΟΤΡΙΩΣΕΙΣ
ΑΠΟΦΑΣΕΙΣ

ΠΟΛΕΟΔΟΜΙΑ
ΑΠΟΦΑΣΕΙΣ

ΑΠΑΛΛΟΤΡΙΩΣΕΙΣ
ΑΠΟΦΑΣΕΙΣ

Άριθ. 4484 (4343) (1)

Σύσταση δουλείας διελεύσεως άρδευτικού νερού, στό Ν. Άχαΐας.

Ο ΝΟΜΑΡΧΗΣ ΑΧΑΪΑΣ

Έχοντας ύπόψη:

1. Τίς διατάξεις τοῦ Ν. 3200/1955 «περί διοικητικής άποκεντρώσεως».

2. Τίς διατάξεις τοῦ Β.Δ. 192/72 «περί μεταβιβάσεως άρμοδιοτήτων στούς Νομάρχες κλπ.».

3. Τίς διατάξεις τών άρθρων 4 καί 5 τοῦ Ν.Δ. 608/48 «περί διοικήσεως καί διαχειρίσεως τών δι' άρδεύσεις χρησιμοποιουμένων ύδάτων».

4. Τήν 4324/21.9.81 άπόφασή μας μέ τήν όποία συστήθηκε δουλεία διελεύσεως άρδευτικού νερού ύπέρ καί πρός άρδευση άγροτεμαχίου τοῦ Νικ. Παπαφωτίου.

5. Τήν άπό 17.5.82 αίτηση τοῦ Π. Άναγ. Παπαφωτίου περί τροποποιήσεως τής άνωτέρω άποφάσεως.

6. Τήν άπό 26.5.82 άναφορά - έκθεση Γεωπόνων τής Ύπηρεσίας πού είσηγοῦνται τήν άναστολή έφαρμογής τής με άριθ. 4324/21.9.81 άποφάσεώς μας.

7. Τή 2317/17.6.82 άπόφασή μας μέ τήν όποία άναστέλλεται ή μέ άριθ. 4324/21.9.81 άπόφασή μας γιά σύσταση δουλείας διελεύσεως άρδευτικού νερού.

8. Τήν άπό 22.10.82 είσήγηση Γεωπόνων τής Ύπηρεσίας μας πού είσηγοῦνται σύσταση δουλείας διελεύσεως άρδευτικού νερού, άποφασίζουμε:

Νά συσταθεῖ δουλεία διελεύσεως τοῦ άρδευτικοῦ νεροῦ «στέρνας» - πηγαδιοῦ συνιδιοκτησίας Άφῶν Παπαφωτίου στήν περιοχή «Παλιάμπελα ή Πηγαδάκια» Βασιλικοῦ Άχαΐας γιά τήν άρδευση 0,5 στρ. άμπελώνα τοῦ Ν. Παπαφωτίου μέσω:

α) Ύπάρχοντος έπιφανειακοῦ ύδραύλακος στό Δυτικό όριο άγροτεμαχίου Ν.Α. Παπαφωτίου (Τμῆμα Δ.Α. τοῦ τοπογραφικοῦ τής Πολ. Μηχανικοῦ Γιάννας Μπλάνα) μήκους 45 μέτρων.

β) Έπιφανειακοῦ ύδραύλακα στό νότιο όριο άγροτεμαχίου Ν. Α. Παπαφωτίου (Τμῆμα Α.Ε.) μήκους 28 μ.

γ) Ύπόγειου σωληνωτοῦ άγωγοῦ κατά μήκος τοῦ καρόδρομου καί στό άνατολικό όριο τοῦ τμήματος ίδιοκτησίας Παναγιώτου Α. Παπαφωτίου (Τμῆμα ΕΒΓ) μήκους 37 μέτρων (έξωτερικά τοῦ συρματοπλέγματος).

δ) Οί λοιπές λεπτομέρειες θά είναι όπως στήν άπόφαση 4324/21.9.81 γιά τό ίδιο θέμα.

Ή άπόφαση αύτή νά δημοσιευθεῖ στήν Έφημερίδα τής Κυβερνήσεως.

Πάτραι, 1 Νοεμβρίου 1982

Ό Νομάρχης
ΕΥΡΙΠΙΔΗΣ ΚΑΦΑΝΤΑΡΗΣ

ΠΟΛΕΟΔΟΜΙΑ
ΑΠΟΦΑΣΕΙΣ

Άριθ. 193 (2)

Άναγνώριση όδοῦ στό Μεσολόγγι ότι προϋπάρχει τοῦ 1923, στό Ν. Αίτωλοακαρνανίας.

Ο ΝΟΜΑΡΧΗΣ ΑΙΤΩΛΙΑΣ ΚΑΙ ΑΚΑΡΝΑΝΙΑΣ

Έχοντας ύπόψη:

1) Τίς διατάξεις τοῦ 3200/55 «περί Διοικητικής Άποκεντρώσεως».

2) Τίς διατάξεις τοῦ άπό 20.6.55 Β. Δ/τος «περί έξαιρέσεως άπό τής, κατά τήν παραγρ. 1 τοῦ άρθρου 1 τοῦ Νόμου 3200/55 άρμοδιότητος τοῦ Ύπουργείου Δημοσίων Έργων».

3) Τίς διατάξεις τοῦ 863/70 Β. Δ/τος «περί διαρθρώσεως τοῦ Ύπουργείου Συγκοινωνιῶν καί Δημοσίων Έργων», όπως τοῦτο τροποποιήθηκε διά τοῦ ύπ' άριθ. 572/67 Β.Δ.

4) Τίς διατάξεις τοῦ 532/70 Ν. Δ/τος «περί διοικητικής άποκεντρώσεως».

5) Τὶς διατάξεις τοῦ 712/70 Β. Δ/τος, ὅπως τροποποιήθηκε καὶ συμπληρώθηκε μὲ τὰ ἀριθ. 677/71 καὶ 198/72 Β. Δ/τα.

6) Τὴ Α7/16/11/7.10.70 κοινὴ ἀπόφαση τῶν Ὑπουργῶν περὶ ὀργανώσεως τῶν Περιφερειακῶν Ὑπηρεσιῶν τοῦ Ὑπουργείου Δημοσίων Ἔργων».

7) Τὴ Α9/1—8/3/9.8.71 κοινὴ ἐγκύκλιο τῶν Πρωθυπουργοῦ, Ἀντιπροέδρου καὶ Ὑπουργοῦ τῶν Ἐσωτερικῶν «περὶ ὀργανώσεως τῶν Νομαρχιῶν».

8) Τὴν ἀπὸ 1.6.81 αἴτηση τοῦ Ἀνδρέα Ζαΐμη.

9) Τὸ 2188/13.4.1981 πιστοποιητικὸ τοῦ Δήμου Μεσολογγίου.

10) Τὰ 18533/1919, 17072/1919, 8173/1949, 29740/1965, 18596/1977 Συμβ.

11) Τὴν Ε.20014/16.6.77 ἐγκ. 34 τοῦ Ὑπουργείου Δημοσίων Ἔργων, σχετικὰ μὲ ὁδοὺς πρὸ τοῦ 1923.

12) Τὴν κατὰ πλειοψηφία γνωμοδότηση τοῦ Ν.Σ. Δημοσίων Ἔργων, ποὺ διατυπώθηκε στὸ 2/1982 (Θέμα 10ον) πρακτικὸ αὐτοῦ.

13) Τὴν Ε.Σ. 13121/8.10.80 ἀπόφαση τοῦ Νομάρχη Αἰτωλοακαρνανίας «περὶ ἀναθέσεως ἀσκήσεως μέρους ἁρμοδιοτήτων ὑπὸ τὴν ἔνδειξη μὲ «Ἐντολὴ Νομάρχη», ἀποφασίζουμε:

Ἀναγνωρίζουμε ὅτι προϋπάρχει τοῦ ἔτους 1923, ἡ δίοδος ποὺ βρίσκεται στὸ σχέδιο πόλεως Μεσολογγίου καὶ φαίνεται στὸ μὲ κλίμακα 1:200 τοπογραφικὸ διάγραμμα τοῦ Μηχανικοῦ Ἰω. Ξανθόπουλου καὶ δὲν μπορεῖ σήμερα νὰ καταργηθεῖ.


Ἡ ἀπόφαση αὐτὴ νὰ δημοσιευτεῖ στὴν Ἐφημερίδα τῆς Κυβερνήσεως.

Μὲ Ἐντολὴ Νομάρχη

Ἡ προϊσταμένη

Τμ. Πολεοδομίας καὶ Π.Ε.

ΑΓΑΘΗ ΑΝΑΓΝΩΣΤΟΠΟΥΛΟΥ

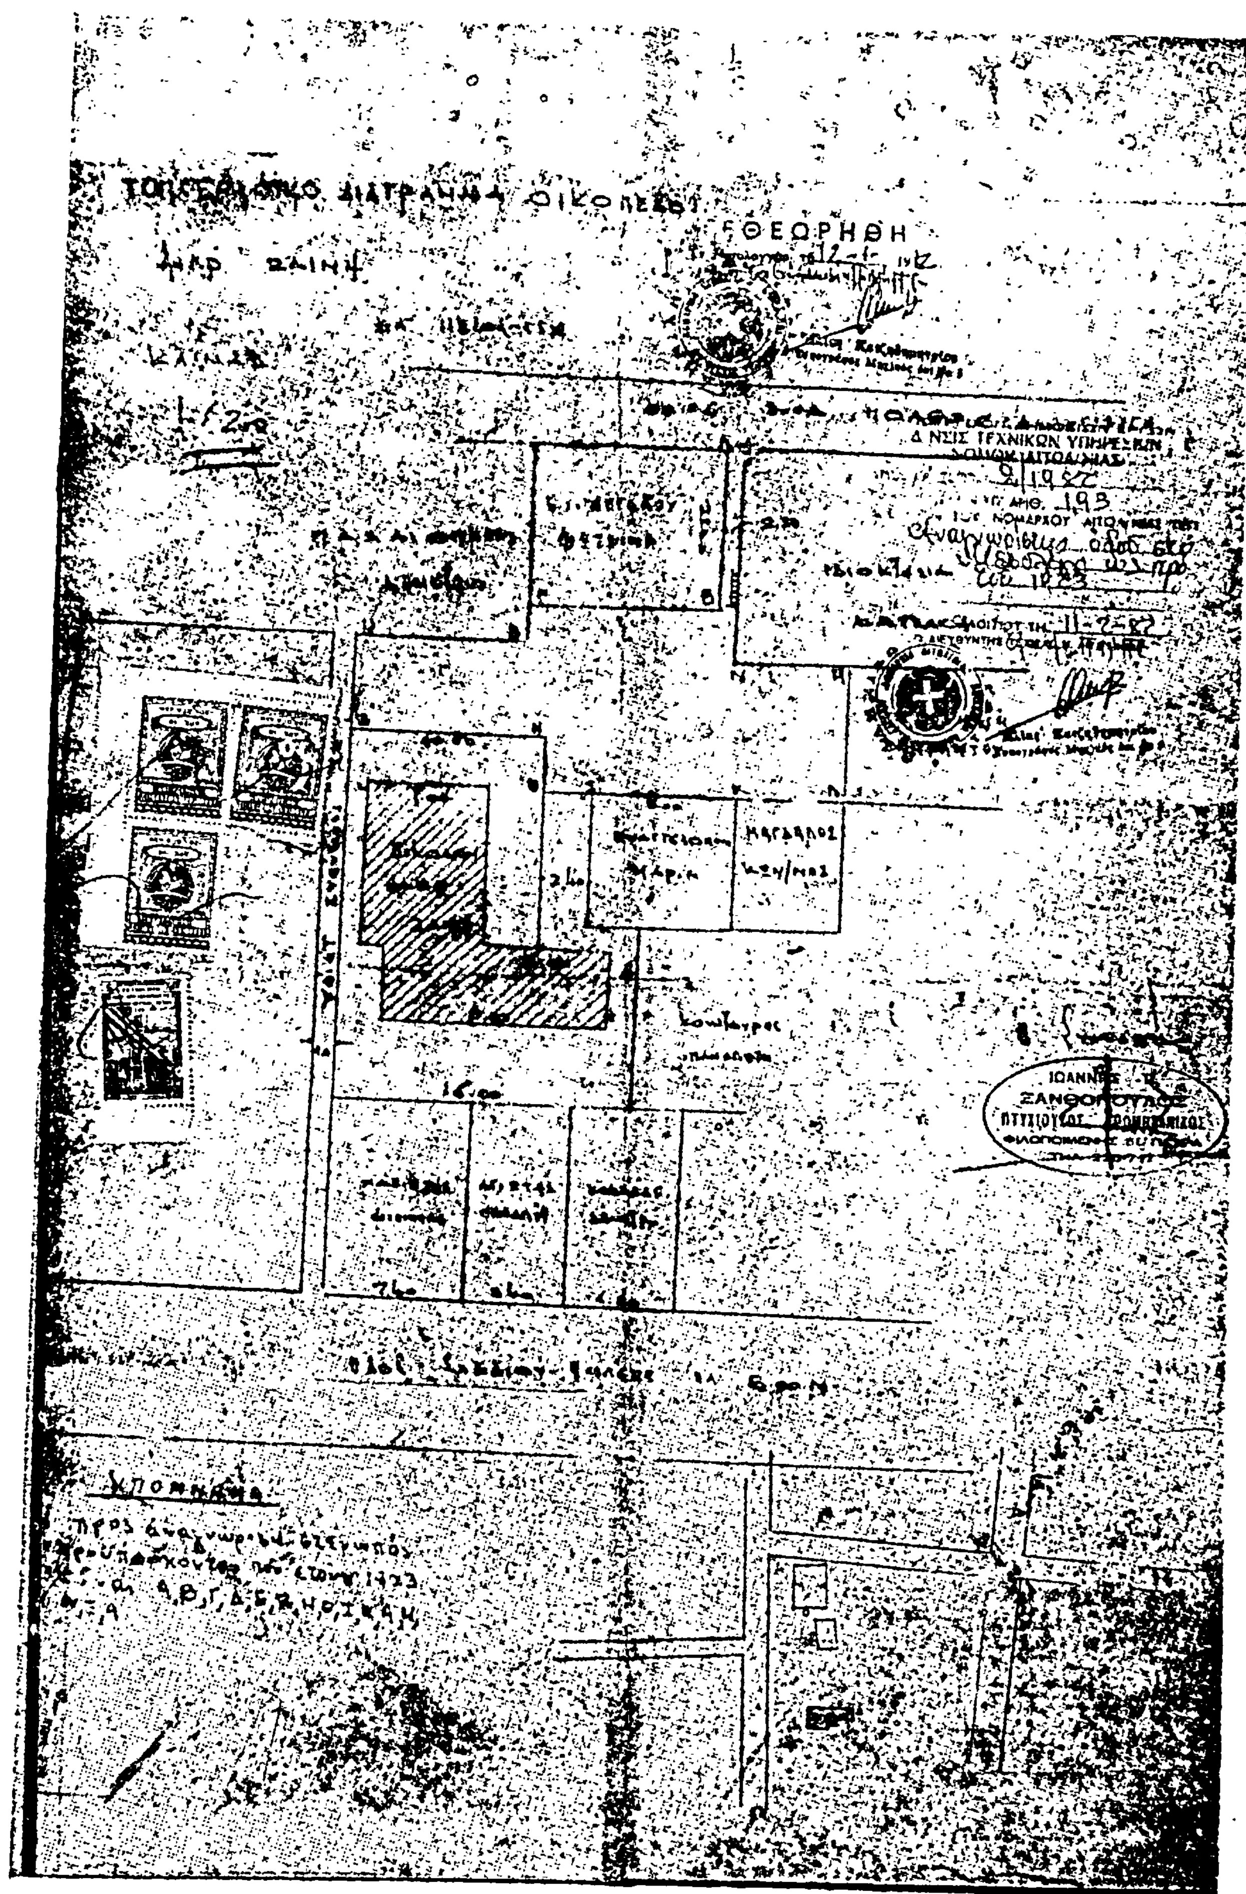

'Αριθ. 0-11957 (3)

Τροποποίηση σχεδίου πόλεως Ἄργους. Ν. Ἀργολίδος.

Ο ΝΟΜΑΡΧΗΣ ΑΡΓΟΛΙΔΟΣ

Ἔχοντας ὑπόψη:

1. Τὶς διατάξεις τοῦ Ν.Δ. τῆς 17.7.23 «περὶ σχεδίων πόλεων, κωμῶν καὶ συνοικισμῶν τοῦ κράτους καὶ οἰκοδομῆς αὐτῶν».

2. Τὸ Ν.Δ. 8/9.6.73 «περὶ ΓΟΚ» τοῦ κράτους, ὅπως τροποποιήθηκε καὶ ἰσχύει σήμερα.

3. Τὴν ὑπ' ἀριθ. 4383/78 ἀπόφαση (ΦΕΚ 217 Δ') μὲ τὴν ὁποία ἐγκρίθηκε τὸ ρυμοτομικὸ σχέδιο τῆς πόλης Ἄργους καθὼς καὶ τὸ Π.Δ. 4.1.79 (ΦΕΚ 80 Δ').

4. Τὴν ὑπ' ἀριθ. 174/81 ἀπόφαση τοῦ Δημοτικοῦ Συμβουλίου Ἄργους καθὼς καὶ ὅλα τὰ δικ/κὰ ποὺ ἀφοροῦν τὴν τροπ/ση τοῦ σχεδίου πόλεως Ἄργους.

5. Τὰ τοπογραφικὰ σχεδ/τα τοῦ Πολ. Μηχ. Νικ. Ζαφείρη.

6. Τὴν ὑπ' ἀριθ. 18/2/26.1.82 ἀπόφαση τοῦ Νομ. Συμβ. Νομοῦ Ἀργολίδας ποὺ γνωμοδοτεῖ ὑπὲρ τῆς ἐγκρίσεως τῆς τροπ/σεως ἐπὶ τῆς ὁδοῦ Τσώκρη Ο.Τ. 41 στὸ Ἄργος, ἀποφασίζουμε:


Ἐγκρίνουμε τὴν τροπ/ση τοῦ σχεδίου πόλεως Ἄργους στὴν ὁδὸ Τσώκρη στὸ Ο.Τ. 41, ὅπως προτείνεται ἀπὸ τὴν Πολ/μία Ν. Ἀργολίδας.

Ἡ ἀπόφαση αὐτὴ νὰ δημοσιευθεῖ στὴν Ἐφημερίδα τῆς Κυβερνήσεως.

Ναύπλιο, 13 Μαΐου 1982

Ὁ Νομάρχης
ΕΥΘ. ΜΑΣΣΑΡΑΣ



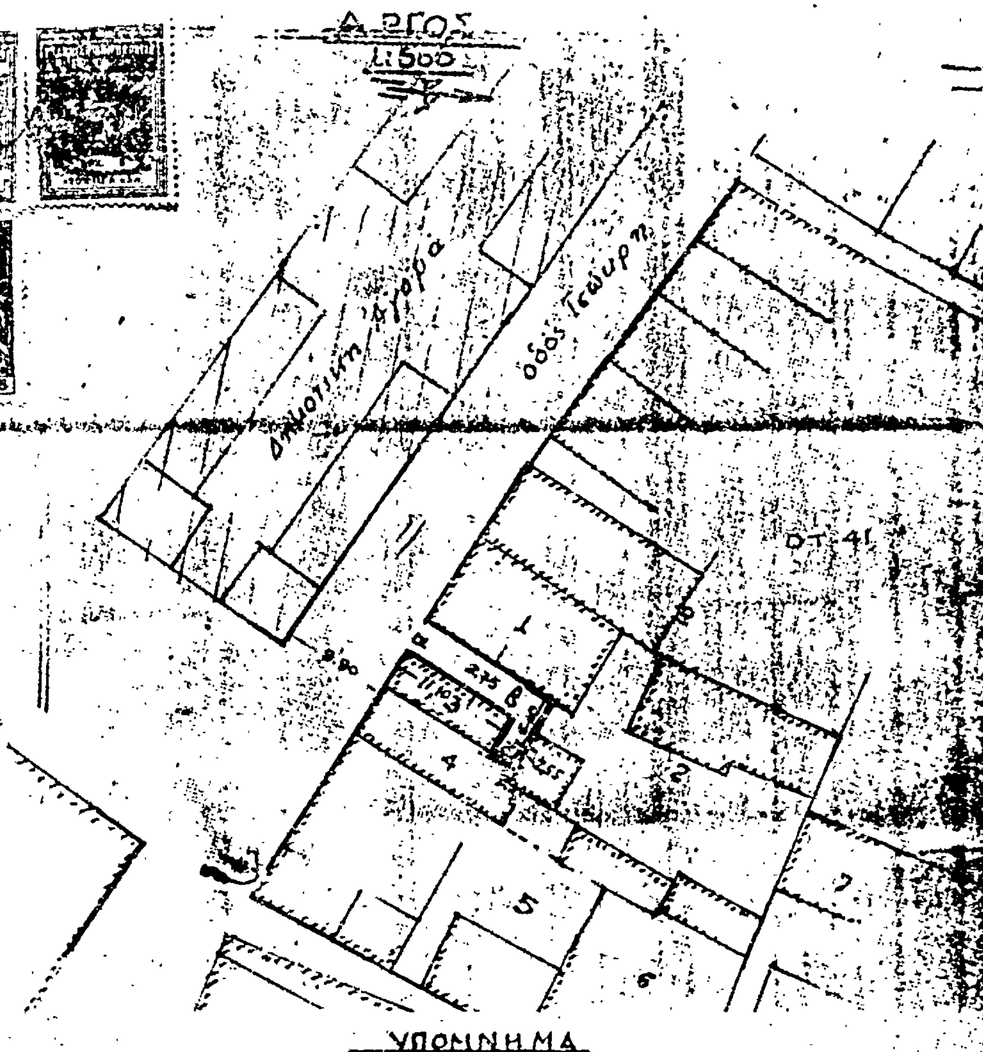

ΥΠΟΜΝΗΜΑ

Τροποποίησεις του Σχ. Πόλεως Άργους.
(Π.Δ. 10/5/1978) επέκτασις εγκ. όδου α β γ
άρτιον οικόπεδο
προ 1973 (ΓΟΚ) ελ. πρ. εμ. [illegible] Ε=118 μ²
Μετά ισχύ ΓΟΚ. [illegible] =200 μ²
Δια [illegible] υπάρχ. εγκ. [illegible] γραμμή
Δια [illegible] προτεινομένη επέκτασις

α/α	Ιδιοκτησία
1	Αλφών Π. Σελλή
2	Παν Σελλη
3	Ι. Μητροπούλου
4	Α Χιώτη
5	Π. Καραγιώργου
6	Κ Χιώτη
7	Ι Μπακοπούλου
8	Αλφων Μπαμπαλιάρη

Άργος 16/6/1981
ο Μηχανικός
[illegible]

Το παρον σχεδιάγραμμα συνοδευει
το υπ' αριθ. 0-10791/82 Απόφ. ΕΣΠΖ Εγγραφον
της Δ.Τ.Υ.Ν. Αργολίδος. Νομαρχ.



Εκ του Γραφ. Πολεοδομίας
Ναύπλιο τη 23-2-1982
[illegible] 7-12-81
Ο Πρ/νος Τμήματος Πολεοδομίας
και Π. Εφαρμογών

286-1-

Αριθ. Χ. 13664 (4)

Έγκριση τροποποιήσεως σχεδίου πόλεως Αιγίου. Ν. Άχαΐας.

Ο ΝΟΜΑΡΧΗΣ ΑΧΑΪΑΣ

Έχοντας υπόψη:

1. Τις διατάξεις τοῦ Ν. 3200/55 περί διοικητικῆς ἀποκεντρώσεως καί τις ἴδιες τοῦ ἀπό 28.6.55 Β. Δ. «περί ἐξαιρέσεως ἀπό τῆς ἁρμοδιότητος τῶν Νομαρχῶν μερικῶν ἀντικειμένων ἁρμοδιότητος τοῦ ΥΔΕ».

2. Τις διατάξεις τοῦ 532/70 Ν.Δ. περί συμπληρώσεως τῶν διατάξεων περί διοικητικῆς ἀποκεντρώσεως.

3. Τις διατάξεις τοῦ 712/70 Β.Δ.

4. Τήν Α7/16/11/7.10.70 κοινή ἀπόφαση τῶν Ὑπουργῶν Προεδρίας Κυβερνήσεως, Ἐσωτερικῶν καί Δημοσίων Ἔργων περί ὀργανώσεων τῶν Περιφερειακῶν Ὑπηρεσιῶν τοῦ ΥΔΕ.

5. Τήν Α. 111814/13.10.70 ἐγκ. Α. 311 Ὑπουργ. Δημοσίων Ἔργων περί ἐφαρμογῆς τῶν διατάξεων περί ἀποκεντρώσεως ἁρμοδιοτήτων.

6. Τις διατάξεις τοῦ ἀπό 17.7.23 Ν.Δ. περί σχεδίων πόλεων.

7. Τις σχετικές διατάξεις τοῦ ΓΟΚ.

8. Τό ἀπό 28.9.74 περί ἐγκρίσεως ρυμοτομικοῦ σχεδίου πόλεως Αιγίου.

9. Τις διατάξεις τοῦ Ν.Δ. 1018/1971/ΦΕΚ 220 τ.Α' 1.11.71 περί τροποποιήσεως καί συμπληρώσεως Α.Ν. 314/1968 κλπ.

10. Τις 89/80 καί 105/80 ἀποφάσεις Δημοτικοῦ Συμβουλίου Αιγίου μέ τις ὁποῖες προτείνεται ἡ τροποποίηση τοῦ ἐγκεκριμένου ρυμοτομικοῦ σχεδίου τῆς πόλεως Αιγίου.

11. Τήν ἀπό 21.7.80 βεβαίωση τοῦ Δημάρχου Αιγίου ὅτι ἀπό τήν προτεινόμενη τροποποίηση οὔτε μία ἀρτία ἰδιοκτησία γίνεται μή ἀρτία καί ὅτι καμιά ἔνσταση δέν ὑποβλήθηκε κατά τῆς 89/80 ἀποφάσεως τοῦ Δημοτικοῦ Συμβουλίου Αιγίου.

12. Τό ἀπό 1979 τοπογραφικό διάγραμμα.

13. Τό ἀριθ. 4542/9.6.80 ἔγγραφο τοῦ Δήμου Αιγίου μέ τις ὑποδείξεις παραλαβῆς του ἀπό τούς παρόδιους.

14. Τή σύμφωνη γνωμοδότηση τοῦ ΝΣΔΕ ἡ ὁποία διατυπώθηκε στό 32/20/11.12.81 πρακτικό του, ἀποφασίζουμε:


Ἐγκρίνουμε τήν τροποποίηση τοῦ σχεδίου πόλεως Αιγίου στά οἰκοδ. τετράγωνα 86, 77 καί 161 Ε καί εἰδικότερα 1) διά τῆς μετατοπίσεως τῶν οἰκοδ. γραμμῶν τοῦ Ο.Τ. 86 καί ἐπί τῶν ὁδῶν Εἰσοδείων - Ναυαρίνου καί Παλαιολόγου, 2) διά τῆς μετατοπίσεως τῆς οἰκοδομικῆς γραμμῆς τῆς ὁδοῦ Κων. Παλαιολόγου στό ΟΤ 161 Ε γιά τό τμῆμα τῆς μεταξύ τῶν ὁδῶν Ναυαρίνου καί Ζωδ. Πηγῆς καί 3) τήν κατάργηση τοῦ τμήματος τῆς ὁδοῦ Ναυαρίνου μεταξύ τῶν ὁδῶν Κων. Παλαιολόγου καί Ζωδ. Πηγῆς, ὅπως φαίνεται στό συνημμένο τοπογραφικό διάγραμμα τοῦ πολιτικοῦ ὑπομηχανικοῦ Παν. Καλαμιώτη.

Ἡ ἀπόφαση αὐτή μέ τό διάγραμμα νά δημοσιευθεῖ στήν Ἐφημερίδα τῆς Κυβερνήσεως.

Πάτρα, 23 Αὐγούστου 1982

Ὁ Νομάρχης

ΕΥΡ. ΚΑΦΑΝΤΑΡΗΣ

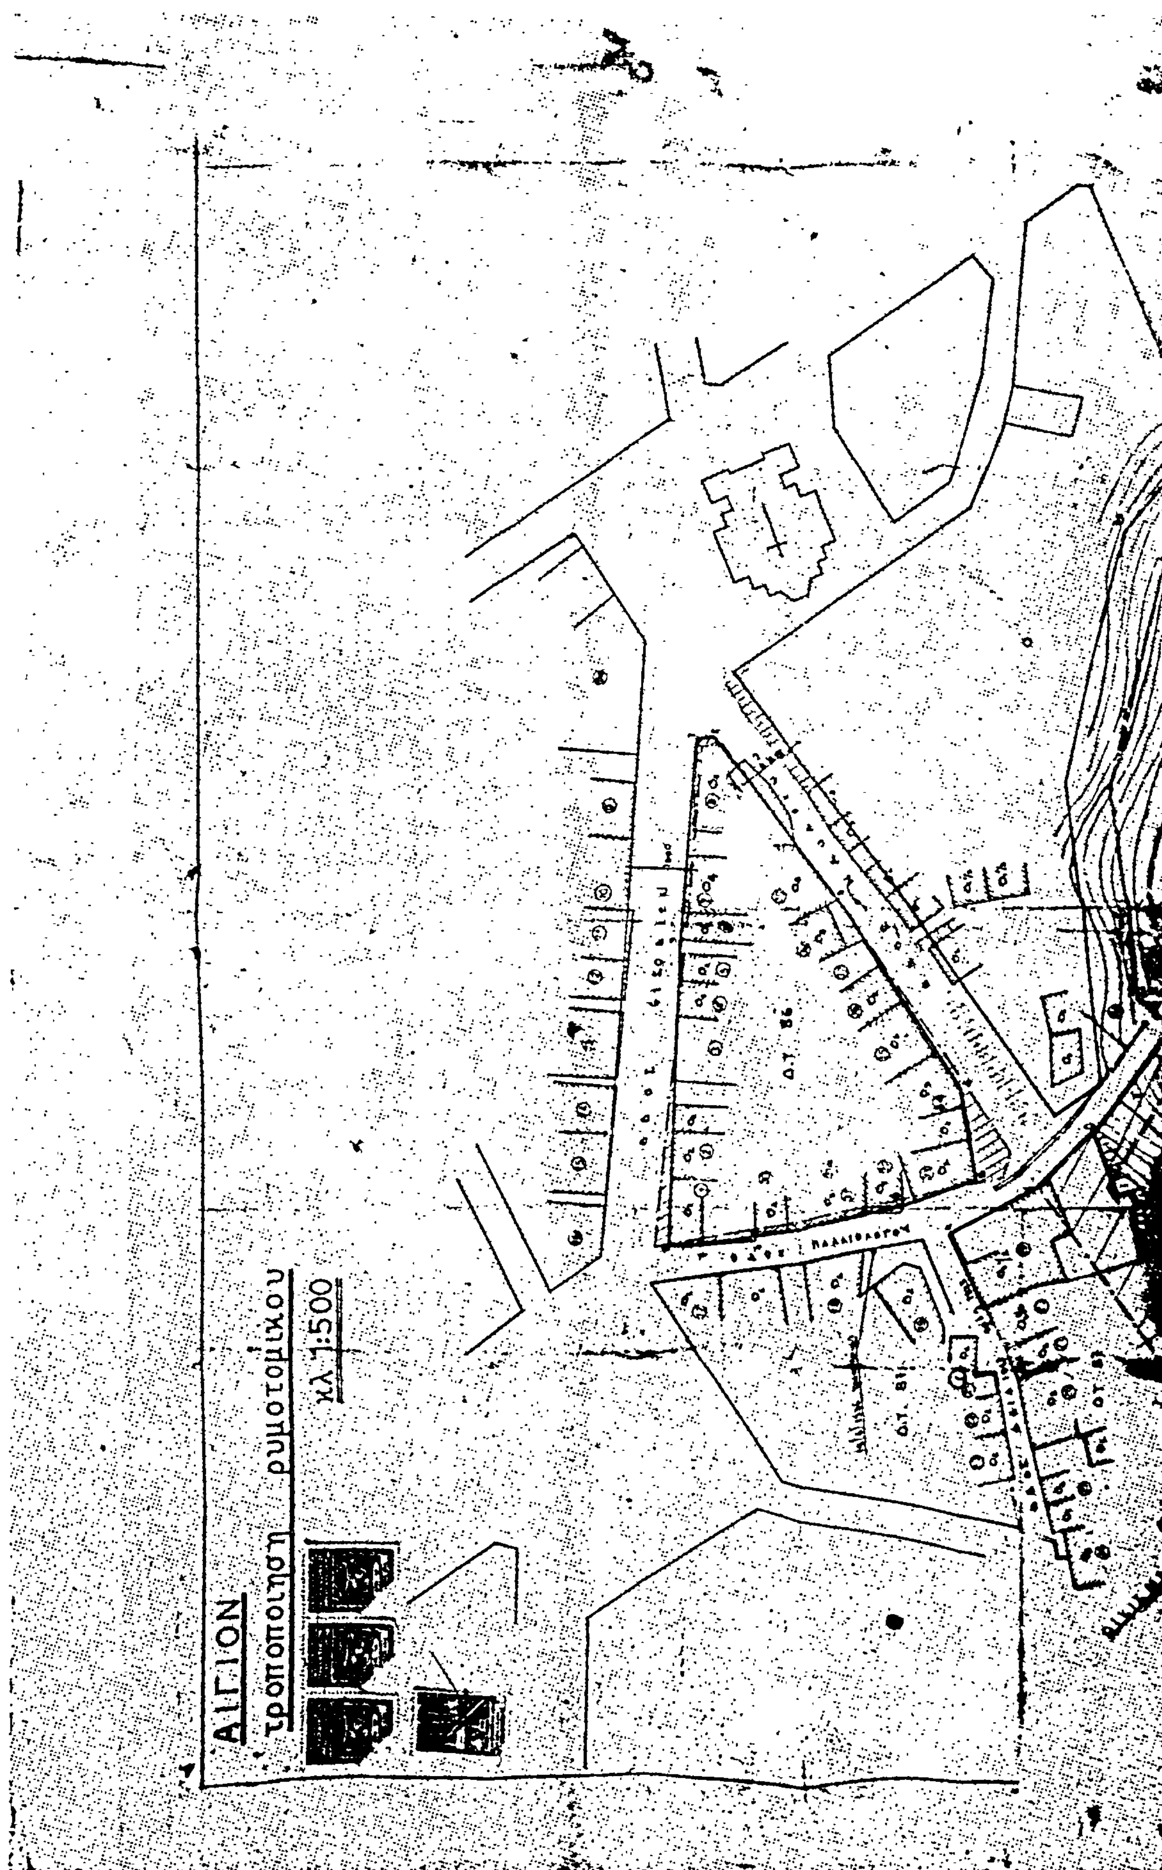
ΑΙΓΙΟΝ
τροποποίηση ρυμοτομικού
κλ. 1:500

ΕΘΝΙΚΗ ΟΔΟΣ

Ο.Τ. 161ε

ΠΙΝΑΞ

αιγιον -9-1979

ο συνταξας